DEPARTEMENT DE LA

MEURTHE ET MOSELLE

Communauté de communes
du val de l'Esch et de Moselle

Etude de zonage d'assainissement

Commune de Villers-en-Haye

# Projet 2


CONCEPT ENVIRONNEMENT
Agence Moselle
Site de Micheville
57390 AUDUN LE TICHE
Tel. 03.82.52.27.23
Fax. 03.82.91.12.18


| | | | | |
|---|---|---|---|---|
| Dessine par: | BENZAZA M. | Date: 20/10/2003 | N° de plan | Rev |
| Verifie par: | BENZAZA M. | Echelle 1/3000 | | |
| Approuve par: | | | | |

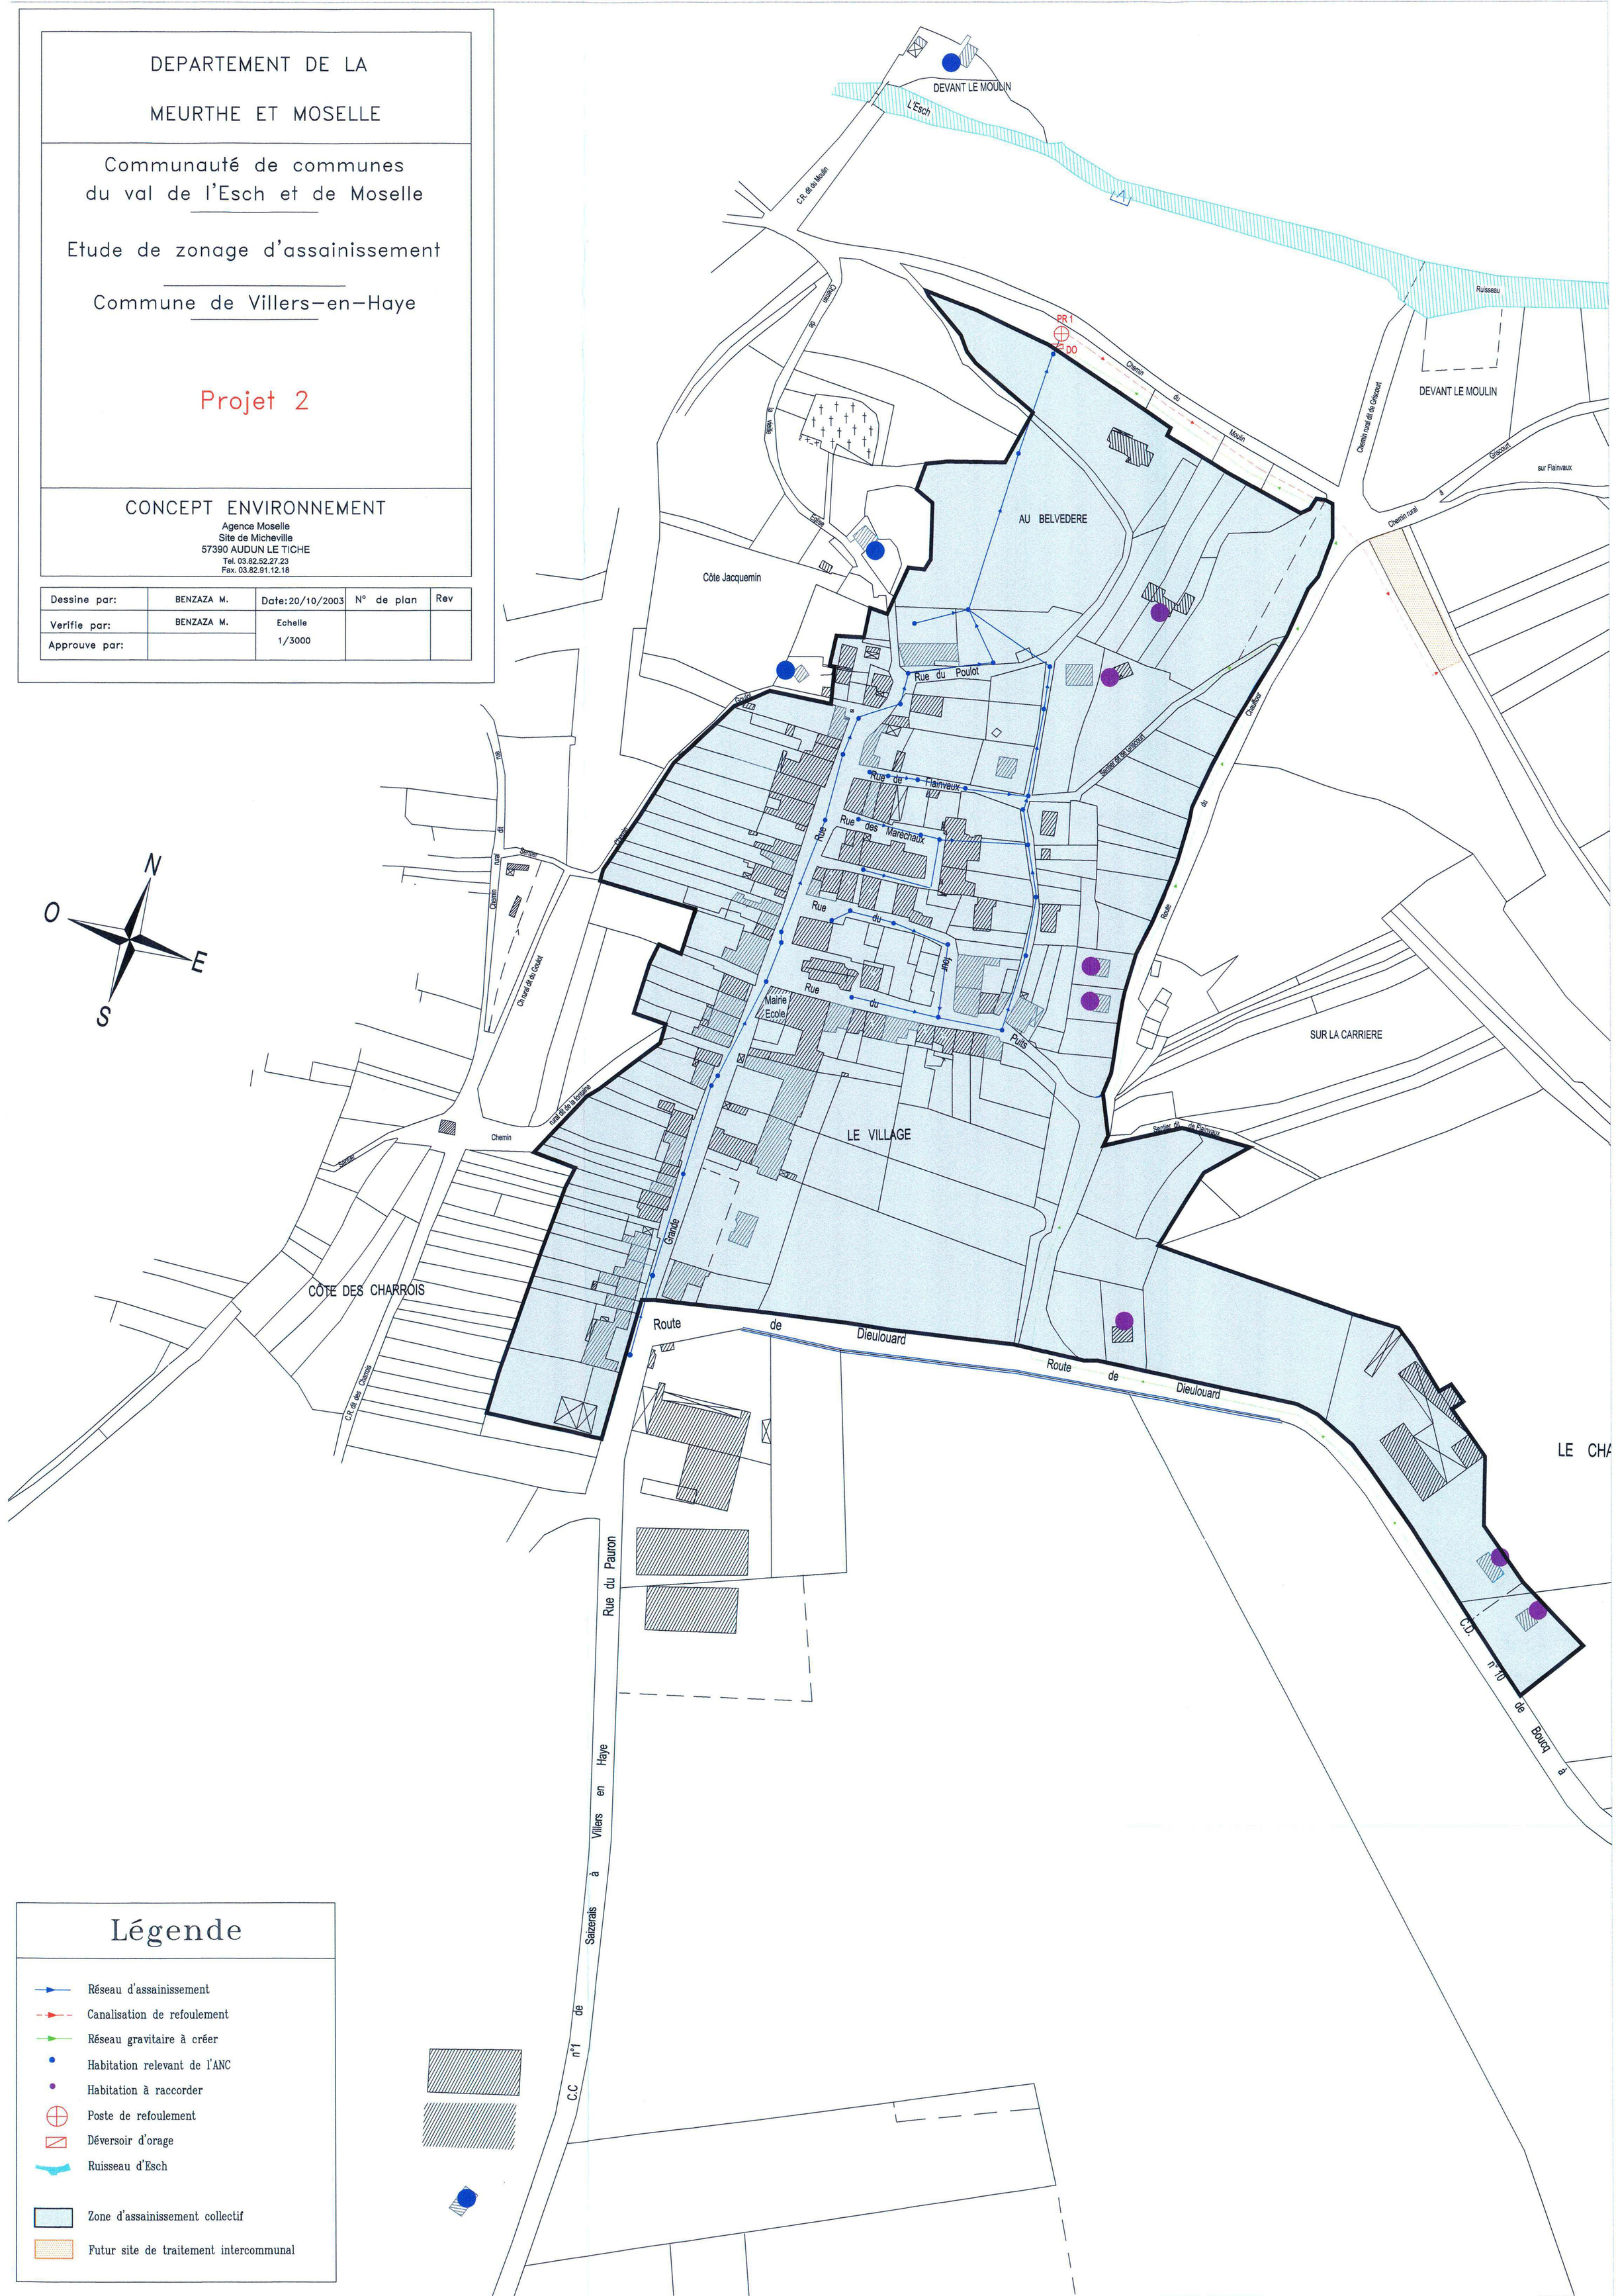


## Légende

- Réseau d'assainissement
- Canalisation de refoulement
- Réseau gravitaire à créer
- Habitation relevant de l'ANC
- Habitation à raccorder
- Poste de refoulement
- Déversoir d'orage
- Ruisseau d'Esch
- Zone d'assainissement collectif
- Futur site de traitement intercommunal