DEPARTEMENT DE LA

MEURTHE ET MOSELLE

Communauté de communes
du val de l'Esch et de Moselle

Etude de zonage d'assainissement

Commune de Villers-en-Haye

Zonage d'assainissement

CONCEPT ENVIRONNEMENT
Agence Moselle
Site de Micheville
57390 AUDUN LE TICHE
Tel. 03.82.52.27.23
Fax. 03.82.91.12.18

Dessine par:	BENZAZA M.	Date: 09/12/2003	N° de plan	Rev
Verifie par:	BENZAZA M.	Echelle 1/3000		
Approuve par:				

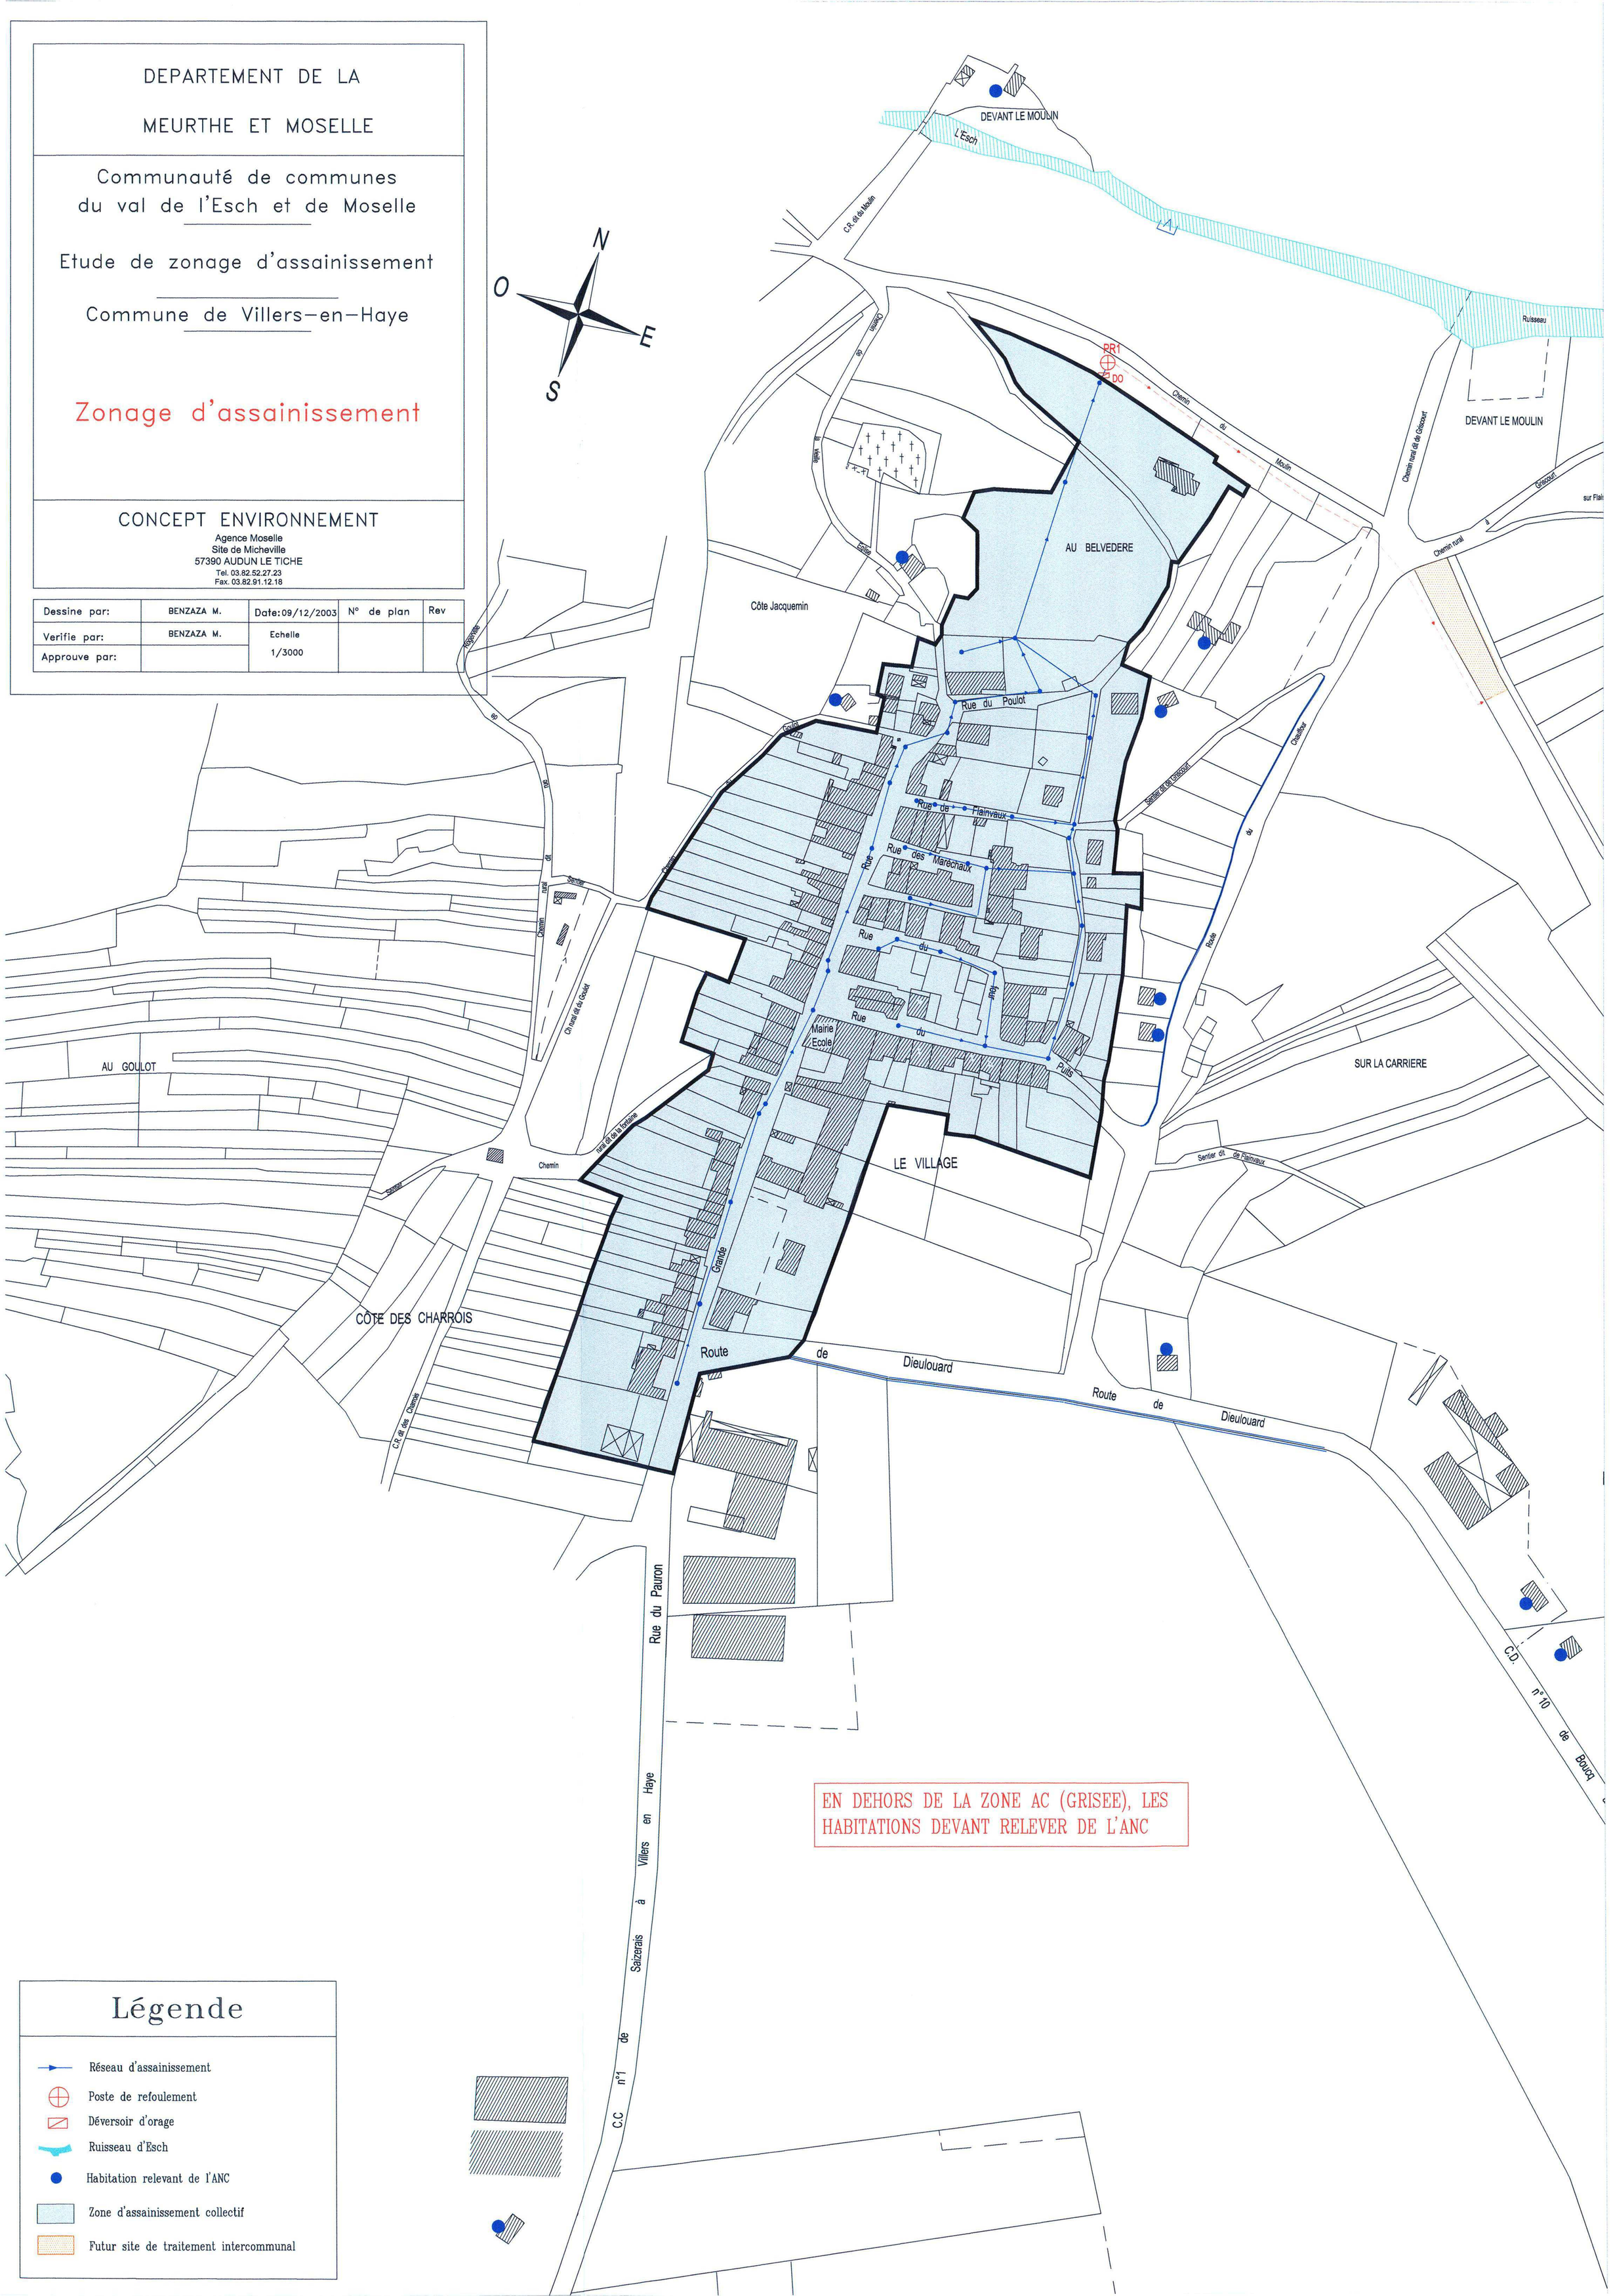

Légende

- Réseau d'assainissement
- Poste de refoulement
- Déversoir d'orage
- Ruisseau d'Esch
- Habitation relevant de l'ANC
- Zone d'assainissement collectif
- Futur site de traitement intercommunal